


LEGENDA

- Parti strutturali esistenti -Progetto del 2001 aut.348/01 Regione Toscana
- Parti strutturali di progetto
- Catene esistenti
- Nuove travi in legno lamellare 16x24

PIANTA SOLAIO SOTTOTETTO

1:100

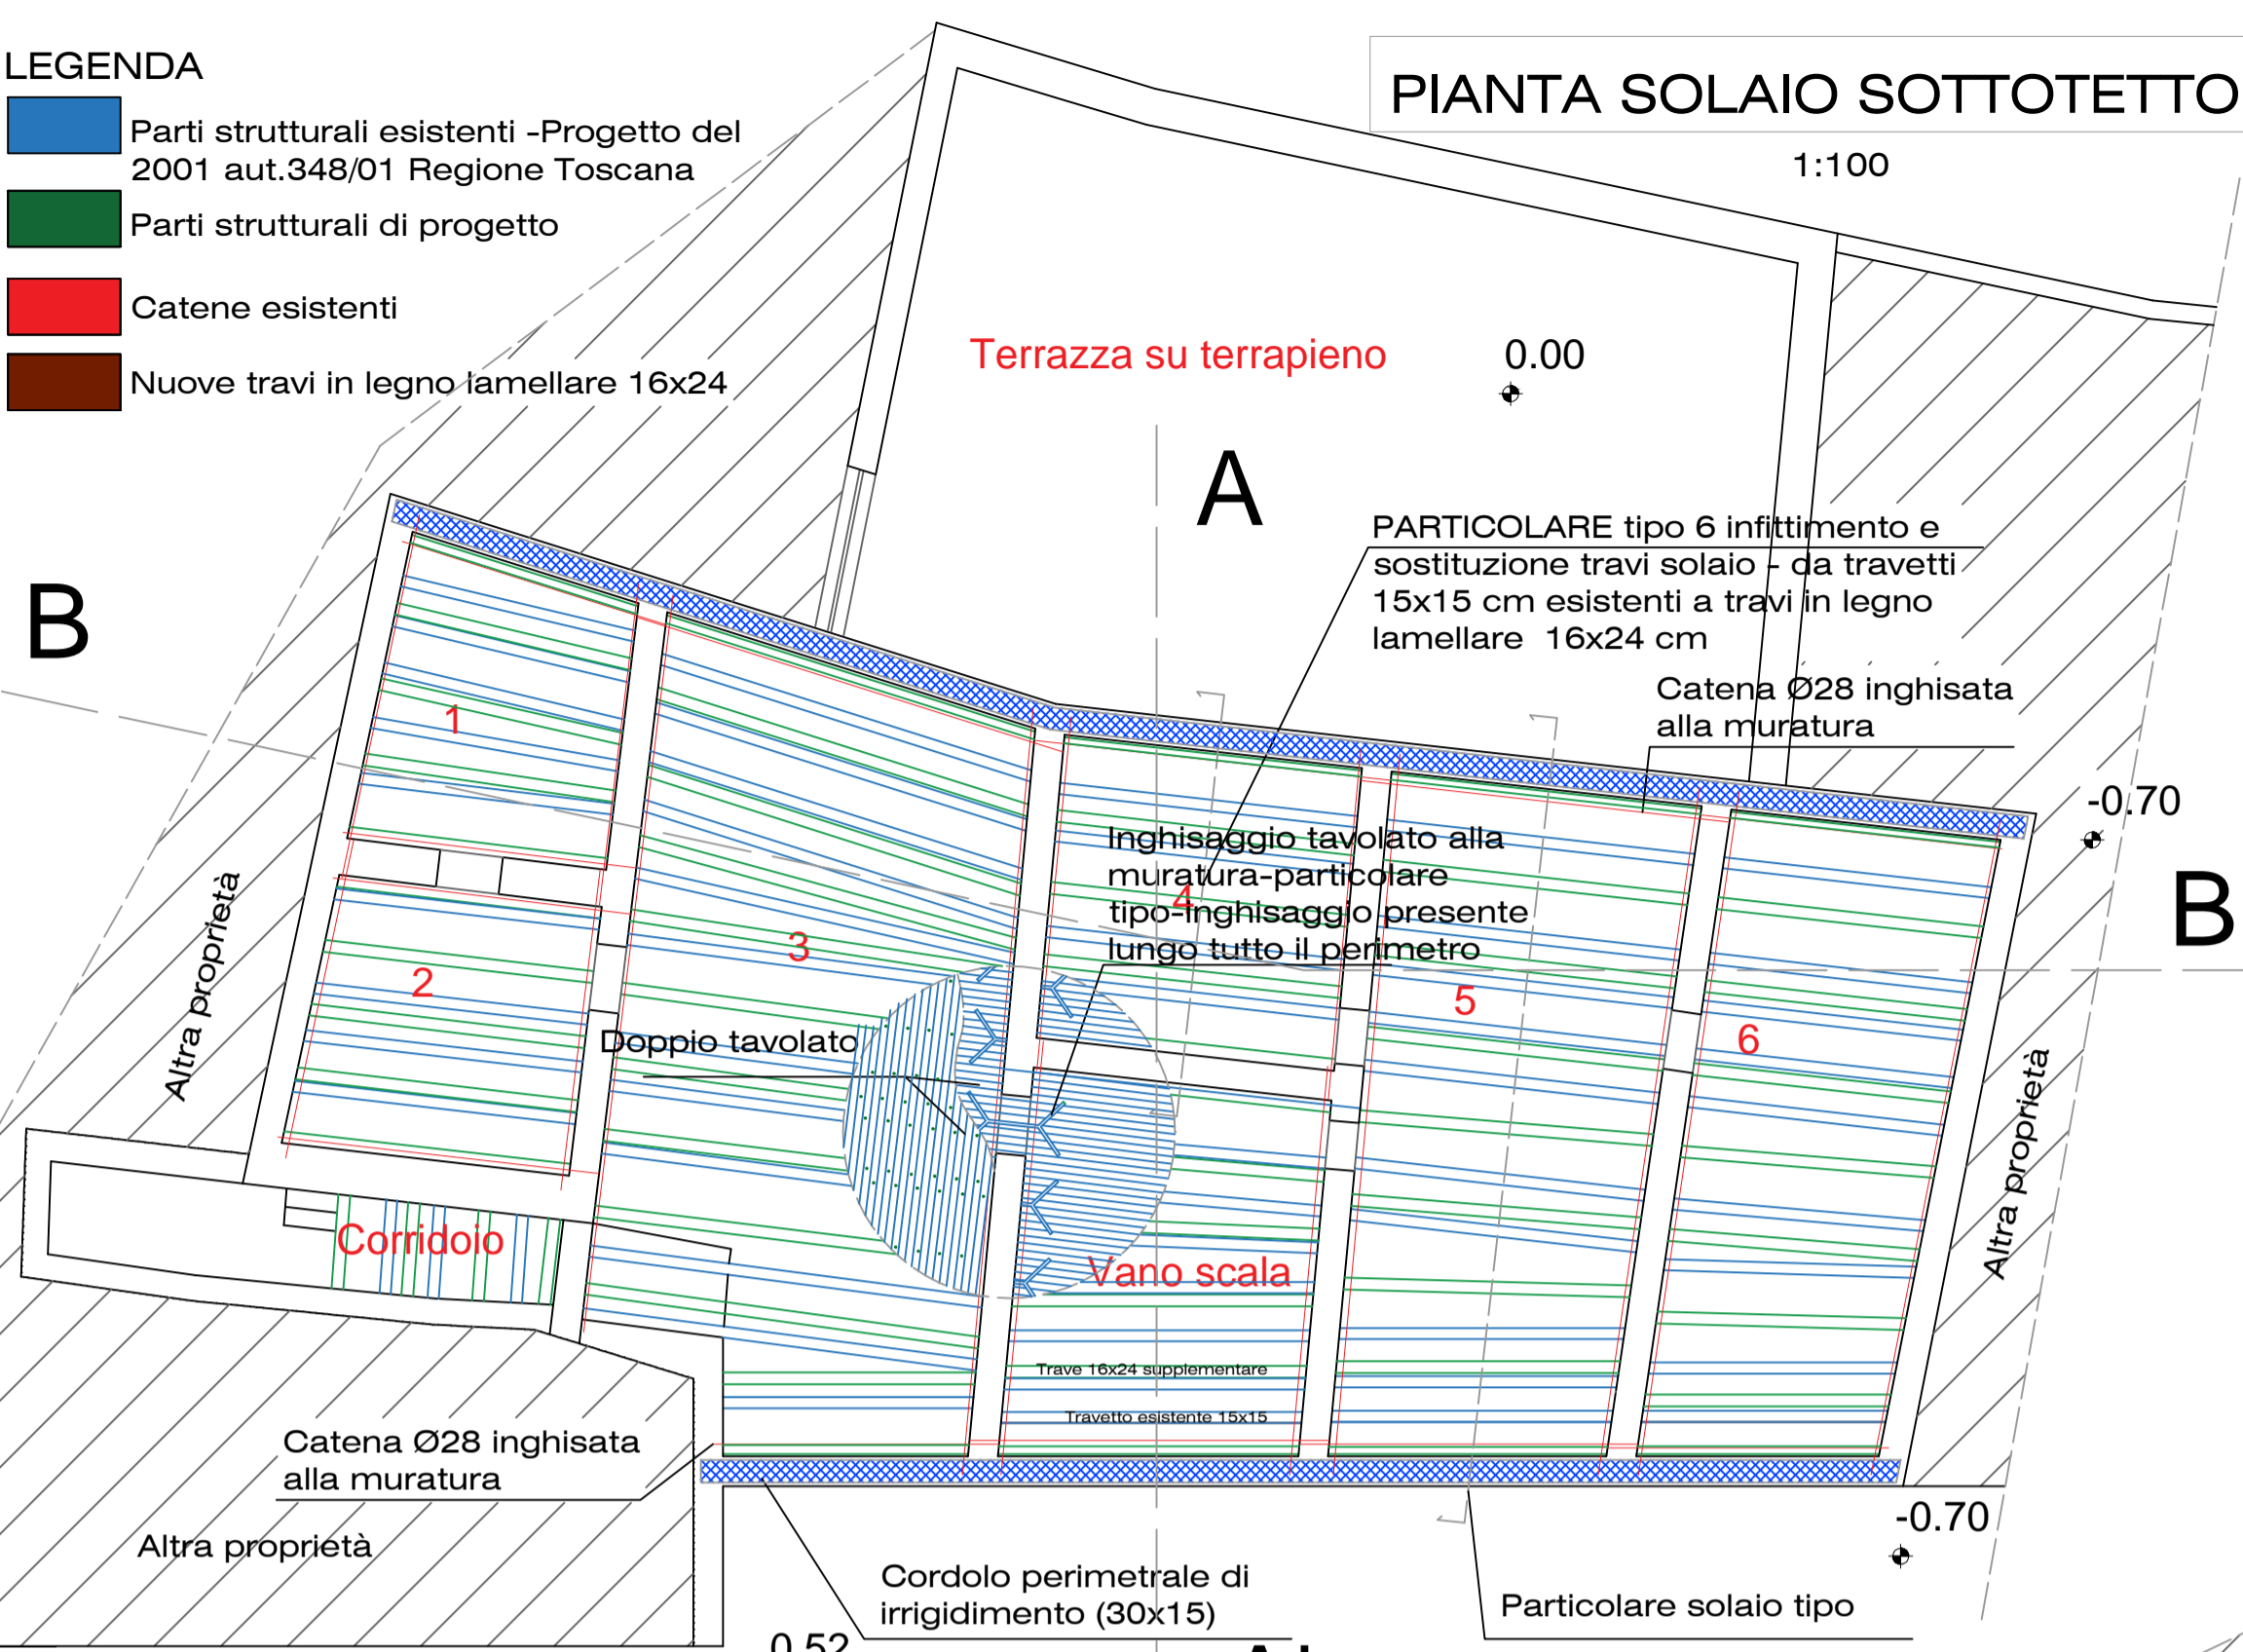


INTERVENTO SOLAIO DI PIANO PRIMO SOSTITUZIONE TRAVI IN LEGNO

- STANZA 1: E' prevista la rimozione di n. 2 travetti esistenti 15x15 e la successiva posa di n. 5 nuove travi 16x24
- STANZA 2: E' prevista la rimozione di n. 3 travetti esistenti 15x15 e la successiva posa di n. 5 nuove travi 16x24
- STANZA 3: E' prevista la rimozione di n. 4 travetti esistenti 15x15 e la successiva posa di n. 12 nuove travi 16x24
- STANZA 4: E' prevista la rimozione di n. 3 travetti esistenti 15x15 e la successiva posa di n. 5 nuove travi 16x24
- STANZA 5: E' prevista la rimozione di n. 5 travetti esistenti 15x15 e la successiva posa di n. 9 nuove travi 16x24
- STANZA 6: E' prevista la rimozione di n. 5 travetti esistenti 15x15 e la successiva posa di n. 9 nuove travi 16x24
- VANO SCALA: E' prevista la rimozione di n. 2 travetti esistenti 15x15 e la successiva posa di n. 6 nuove travi 16x24
- CORRIDOIO: E' prevista la rimozione di n. 3 travetti esistenti 15x15 e la successiva posa di n. 4 nuove travi 16x24


PARTICOLARE 7 PIASTRA NERVATA

1:10

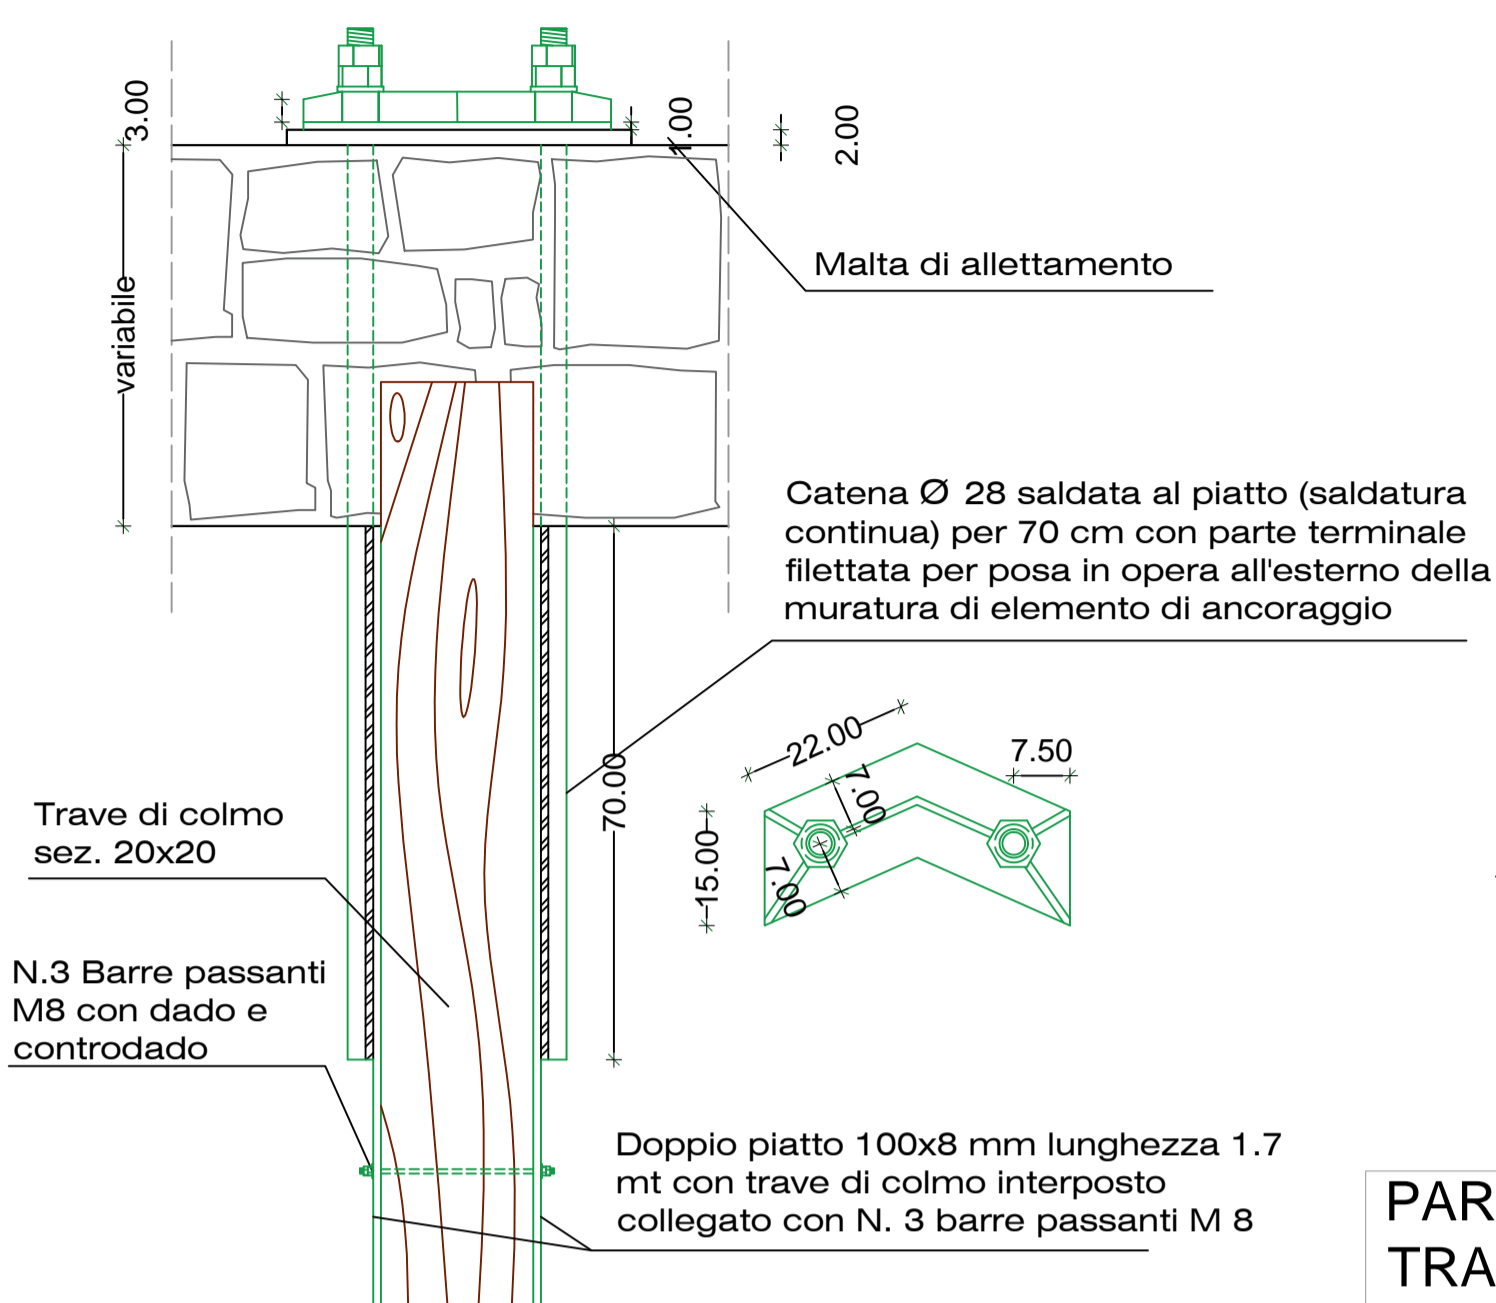


PARTICOLARE SCUCI CUCI

1:10

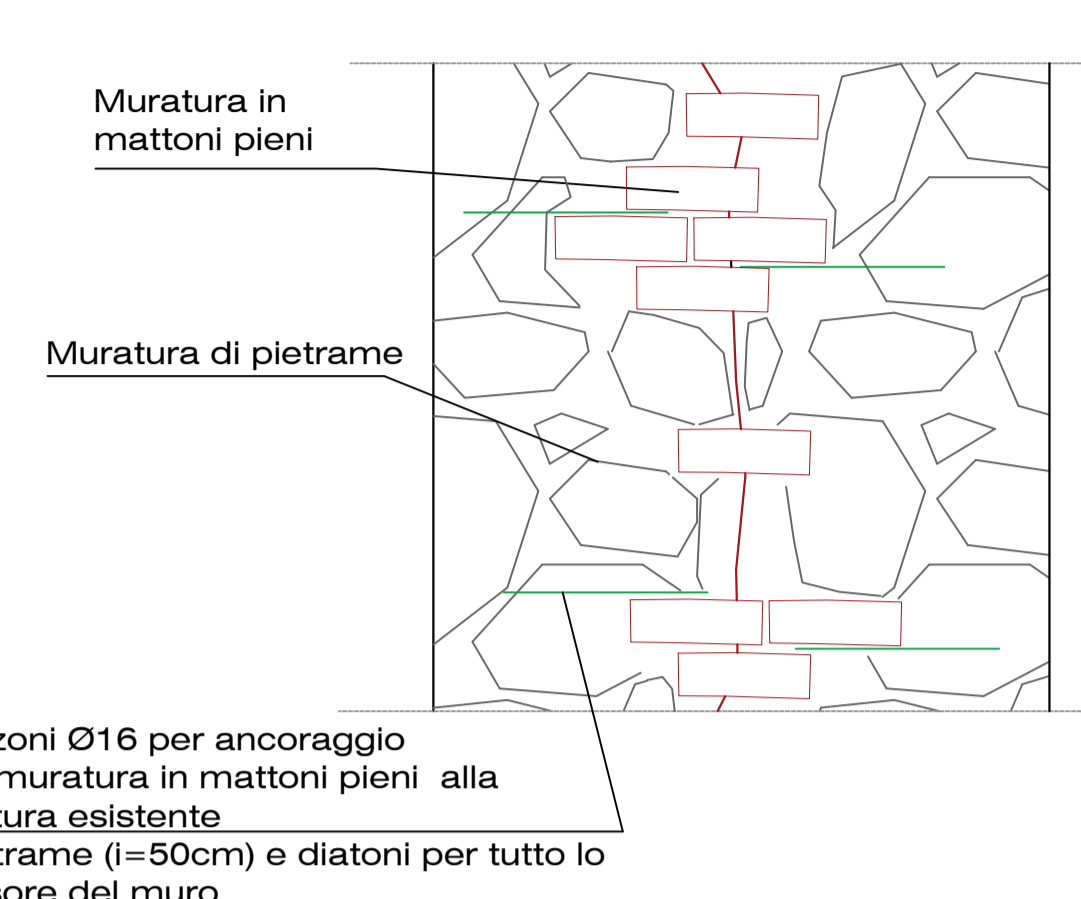


PIANTA COPERTURA

1:100

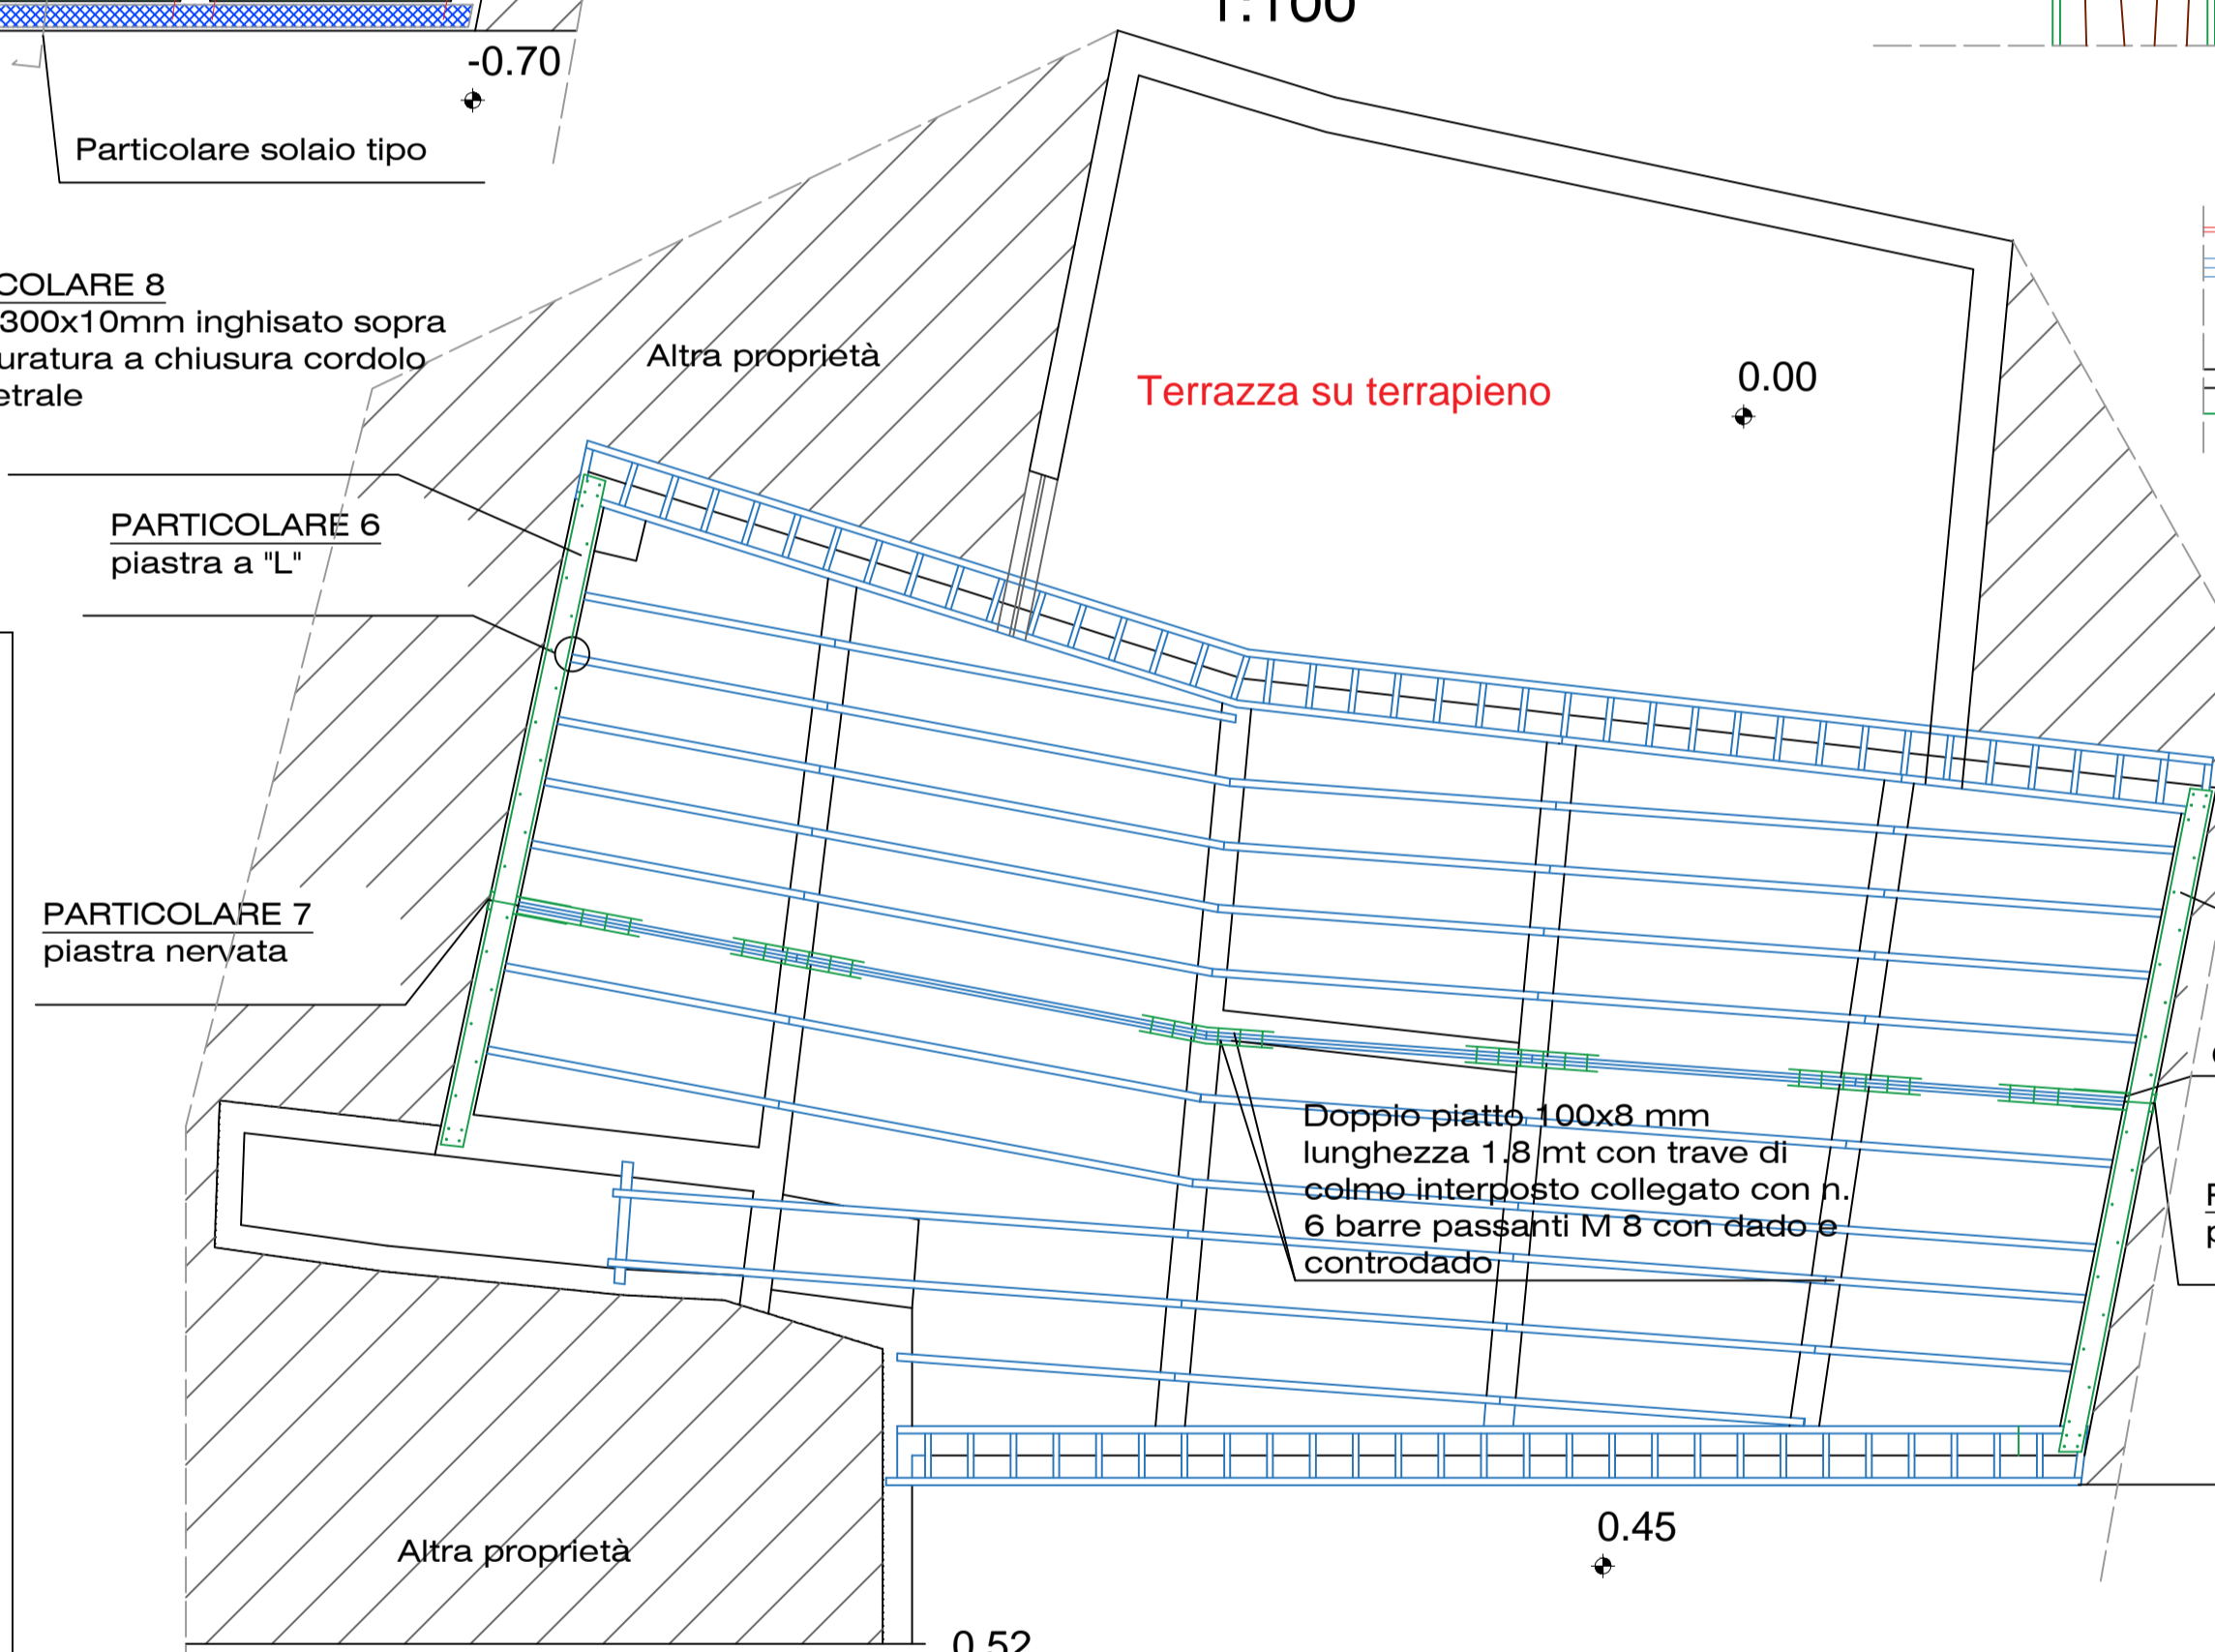


PARTICOLARE 6 INFITTIMENTO TRAVATURA SOLAIO (stanza 4)

1:20

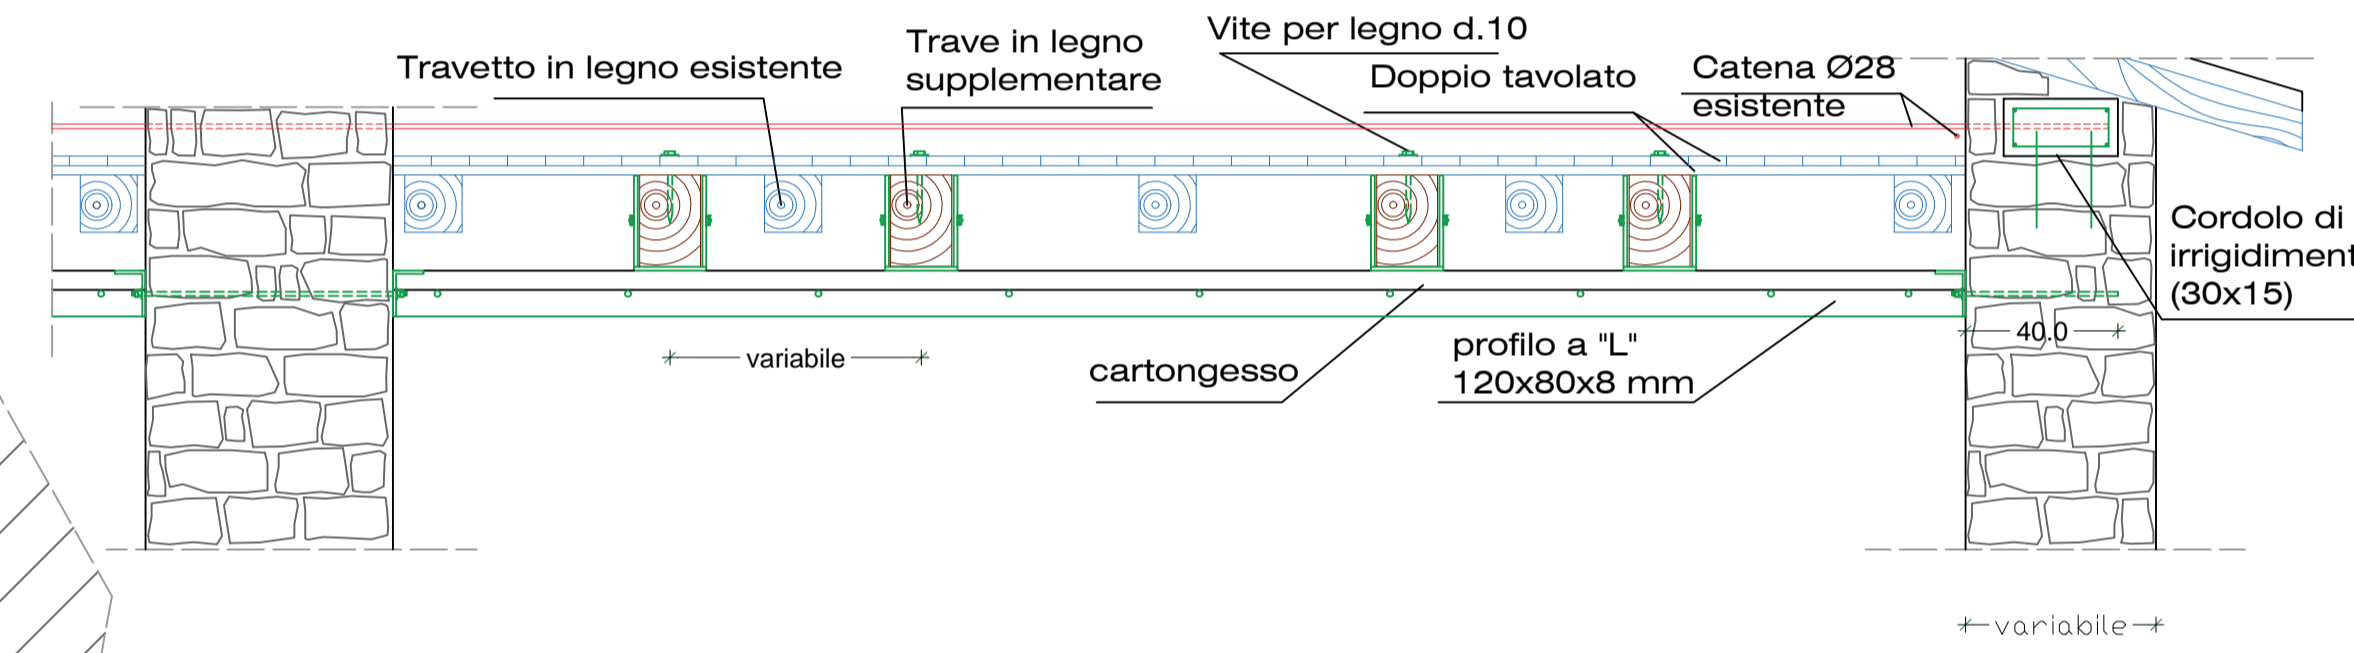


PIANTA QUOTA CATENE-PIANO PRIMO

Intervento 5: ritesatura catene

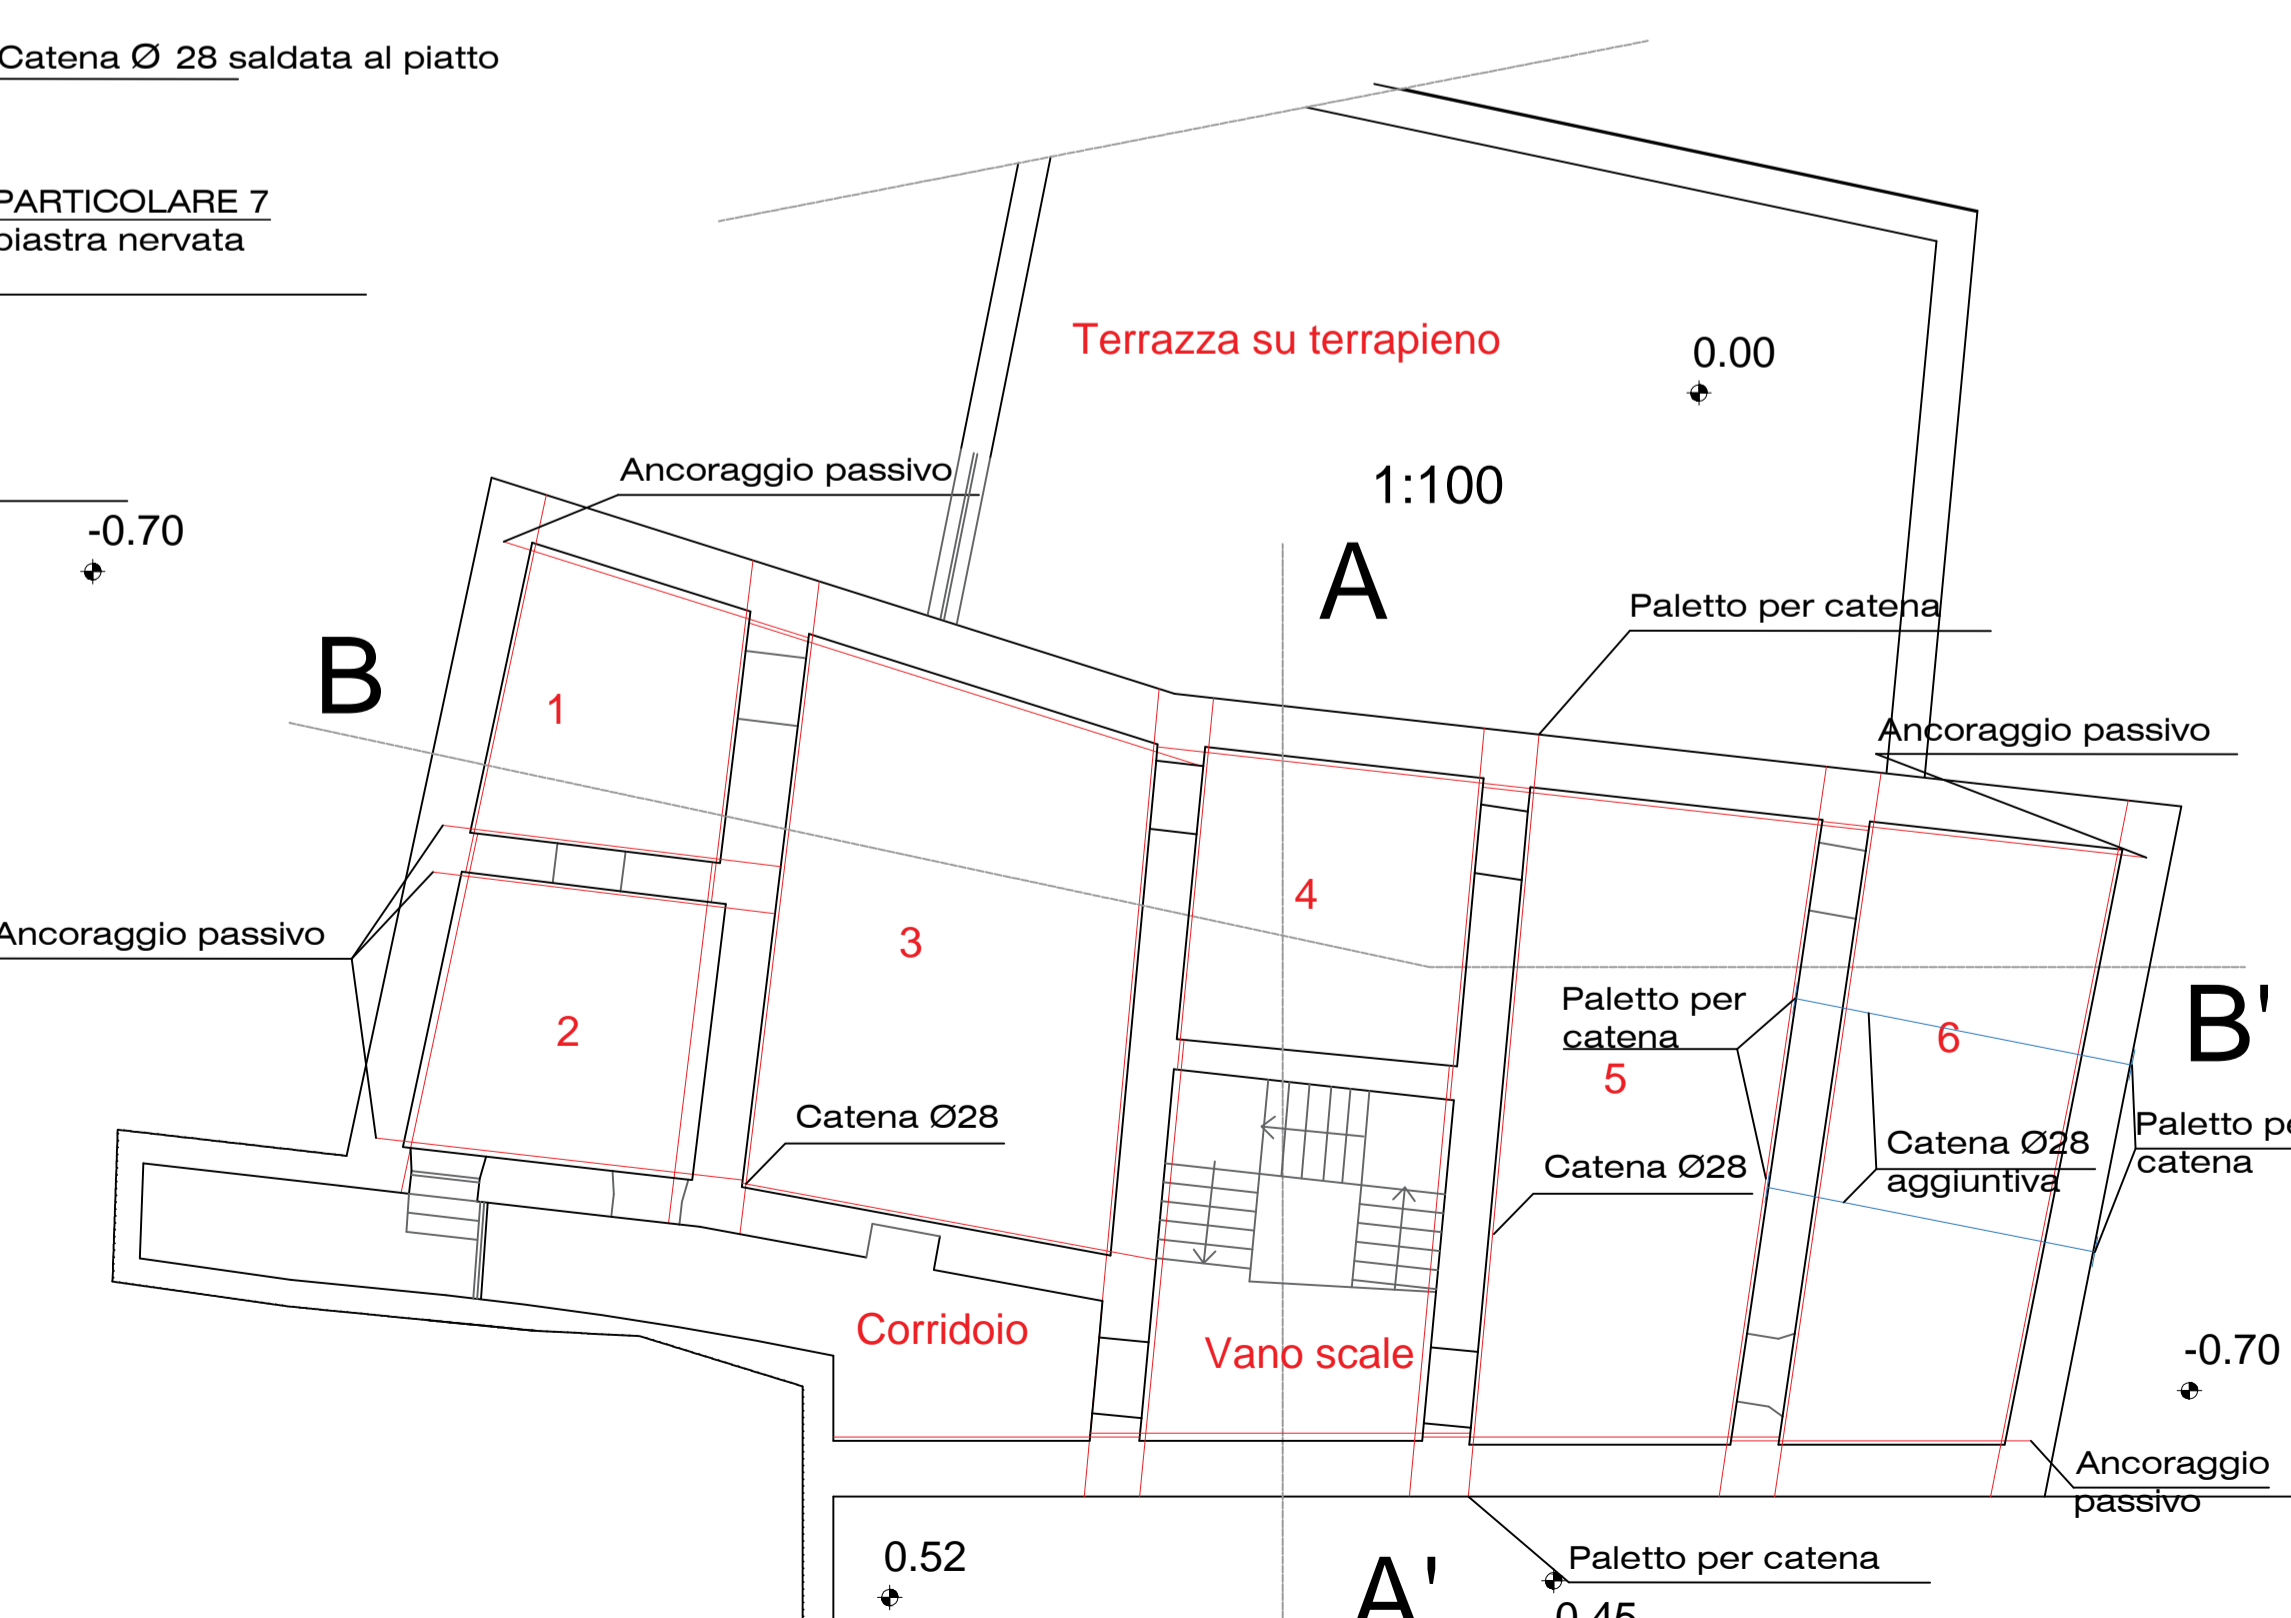

PARTICOLARE 6 PIASTRA ANCORAGGIO TRAVI DI COPERTURA

1:10

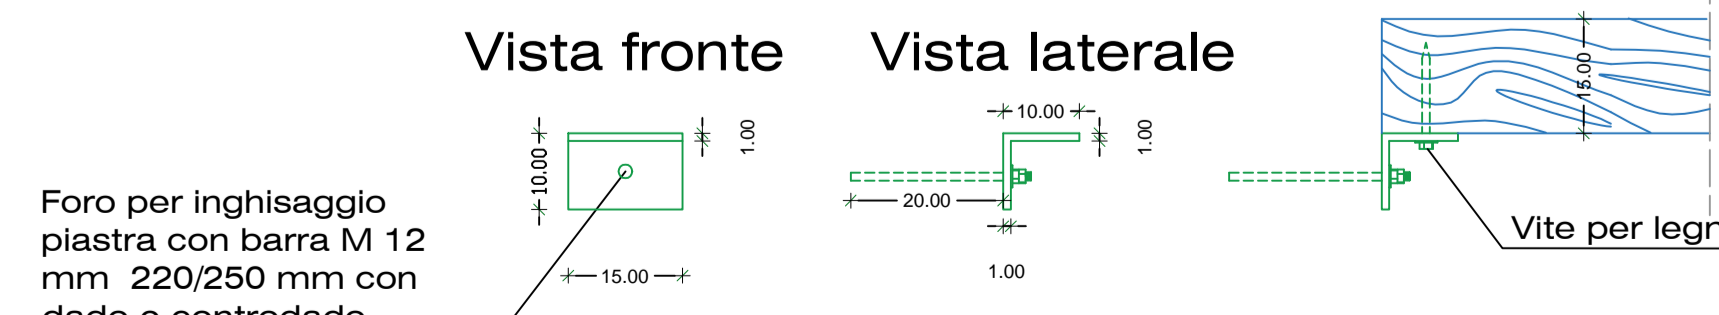

**PROVINCIA DI MASSA CARRARA
COMUNE DI CASOLA IN LUNIGIANA**

LAVORI DI RIPRISTINO DEL FABBRICATO ADIBITO A MUSEO DEL TERRITORIO IN CASOLA CAPOLUGO DANNEGGIATO DAGLI EVENTI SISMICI GIUGNO 2013

STUDIO TECNICO-RTP 23/03/2016 N.579
 Ing. Barbara Belloni
 Ing. Pietro Cerutti
 Arch. Francesca Vallini
 Ing. Massimiliano Rossi
 L.go A. Spinelli 58-54016 Loc. Masero (MS)
 Tel/Fax 0187 422509
 e-mail barbara.belloni78@libero.it - barbara.belloni@ingpec.eu

PROGETTO ESECUTIVO

Committente: **COMUNE DI CASOLA IN LUNIGIANA**

Localizzazione dell'intervento: **CASOLA IN LUNIGIANA**

Oggetto dell'intervento: **RIPRISTINO FABBRICATO ADIBITO A MUSEO DEL TERRITORIO DI CASOLA IN LUNIGIANA**

Titolo della tavola: **STATO DI PROGETTO STRUTTURALE**

Progettisti:
 Ing. Barbara Belloni
 Ing. Pietro Cerutti
 Arch. Francesca Vallini
 Ing. Massimiliano Rossi

S2

TUTTI I DIRITTI SONO RISERVATI A NORMA DI LEGGE SONO VIETATE RIPRODUZIONI ANCHE PARZIALI

Scala: **VARIE**
 Data: **marzo 2017**
 SOSTITUISCE IL N°:
 SOSTITUITA DAL N°: