


TRAVATURA SOLAIO TIPO

1:10

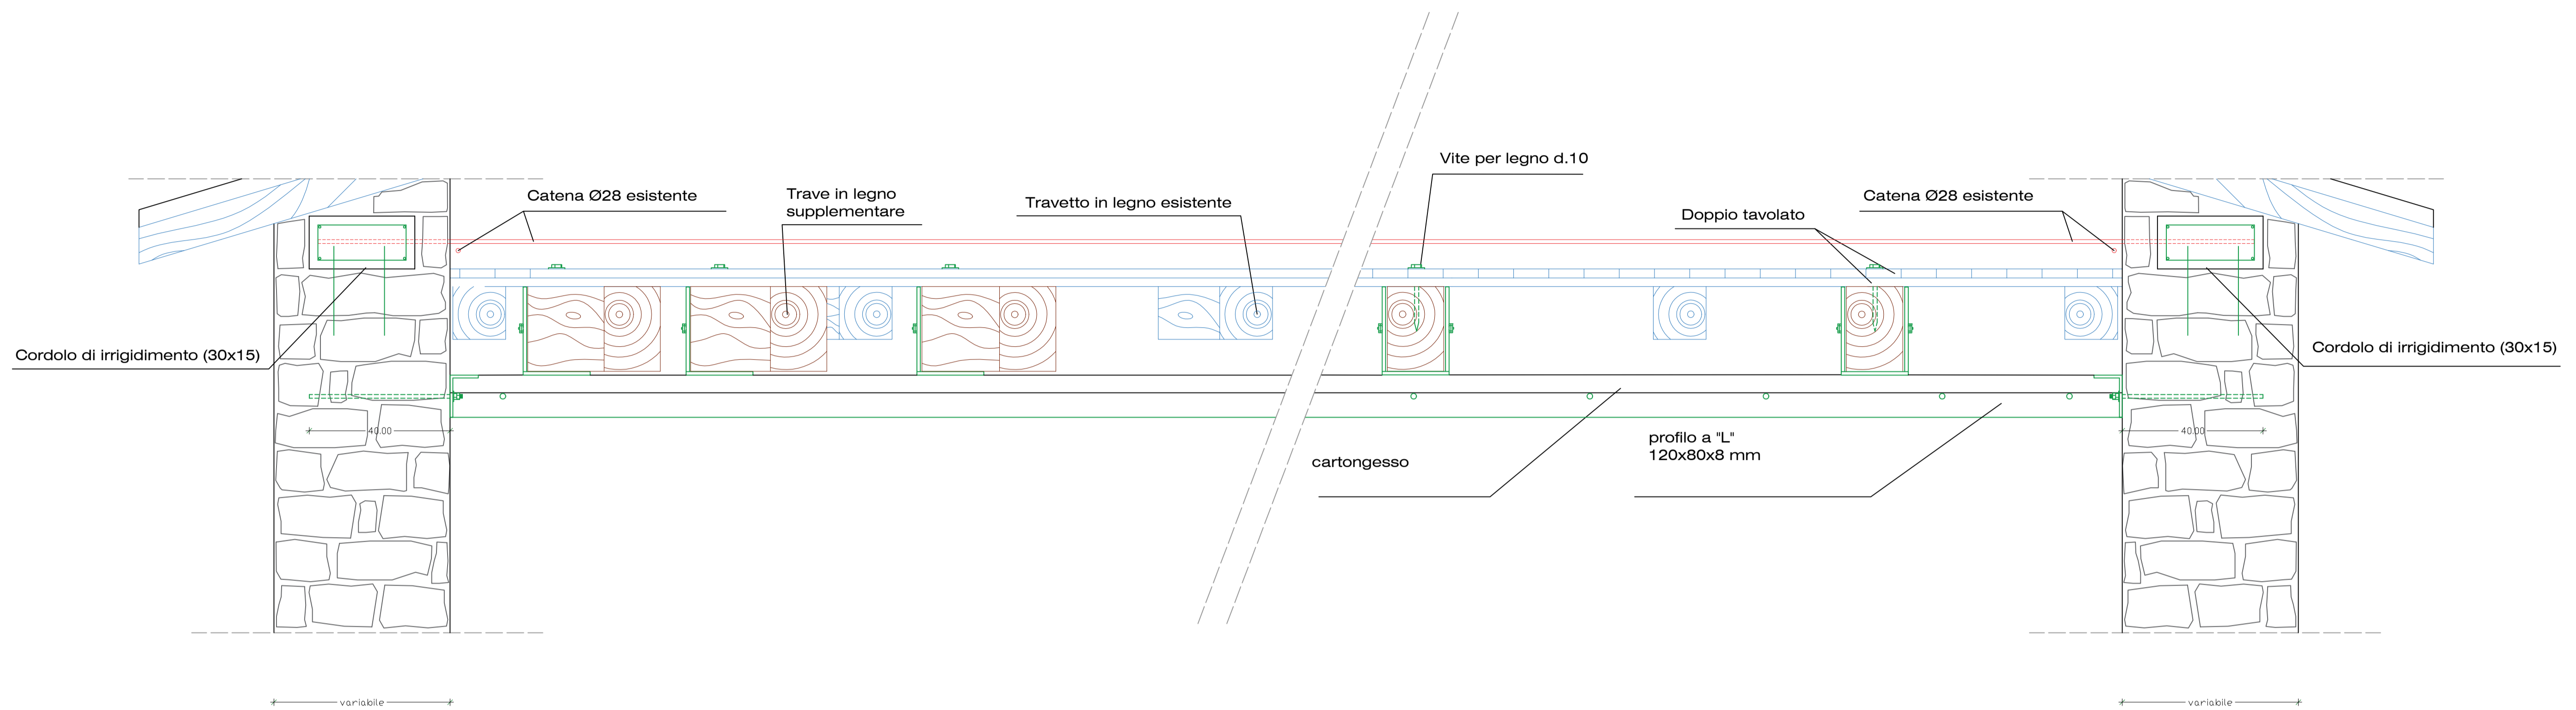

PROVINCIA DI MASSA CARRARA
COMUNE DI CASOLA IN LUNIGIANA



LAVORI DI RIPRISTINO DEL FABBRICATO ADIBITO A MUSEO DEL TERRITORIO IN CASOLA CAPOLUOGO DANNEGGIATO DAGLI EVENTI SISMICI GIUGNO 2013

STUDIO TECNICO-RTP 23/03/2016 N.579
Ing. Barbara Belloni
Ing. Pietro Cerutti
Arch. Francesca Vallini
Ing. Massimiliano Rossi
L.go A. Spinelli 58-54016 Loc. Masero (MS)
Tel/Fax 0187 422509
e-mail barbara.belloni78@libero.it - barbara.belloni@ingpec.eu

PROGETTO ESECUTIVO

Comittente: COMUNE DI CASOLA IN LUNIGIANA

Localizzazione dell'intervento: CASOLA IN LUNIGIANA

Oggetto dell'intervento: RIPRISTINO FABBRICATO ADIBITO A MUSEO DEL TERRITORIO DI CASOLA IN LUNIGIANA

Titolo della tavola: **STATO DI PROGETTO STRUTTURALE SEZIONI**


Progettisti:
Ing. Barbara Belloni
Ing. Pietro Cerutti
Arch. Francesca Vallini
Ing. Massimiliano Rossi

S3

TUTTI I DIRITTI SONO RISERVATI A NORMA DI LEGGE SONO VIETATE RIPRODUZIONI ANCHE PARZIALI
Scala: VARIE
Data: marzo 2017
SOSTITUISCE IL N°
SOSTITUITA DAL N°

SEZIONE A-A'

1:100

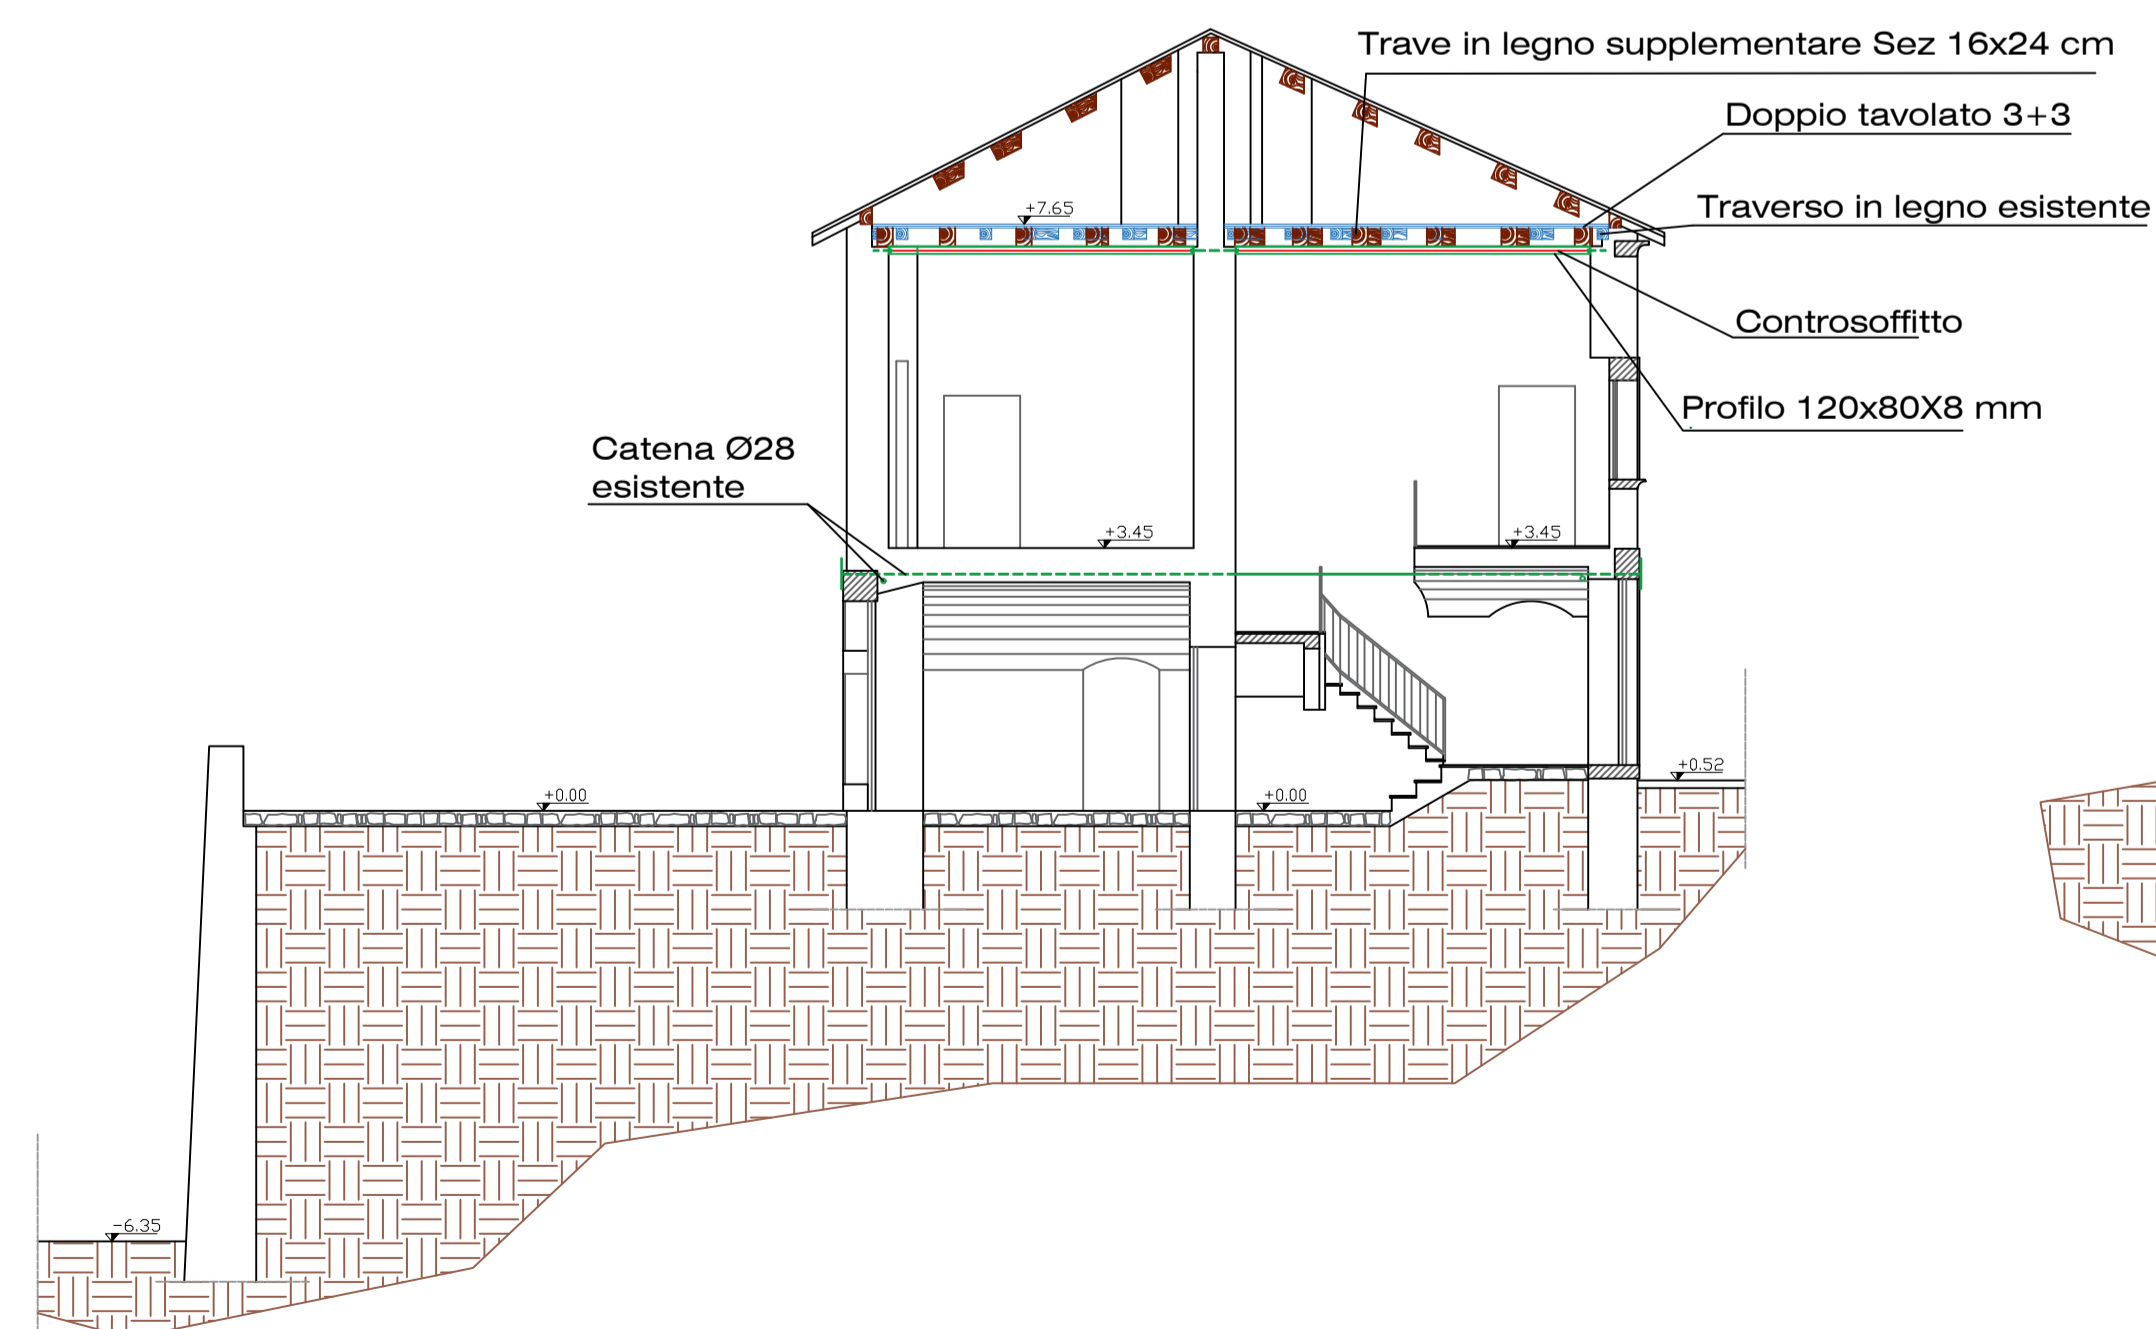

SEZIONE B-B'

1:100

